

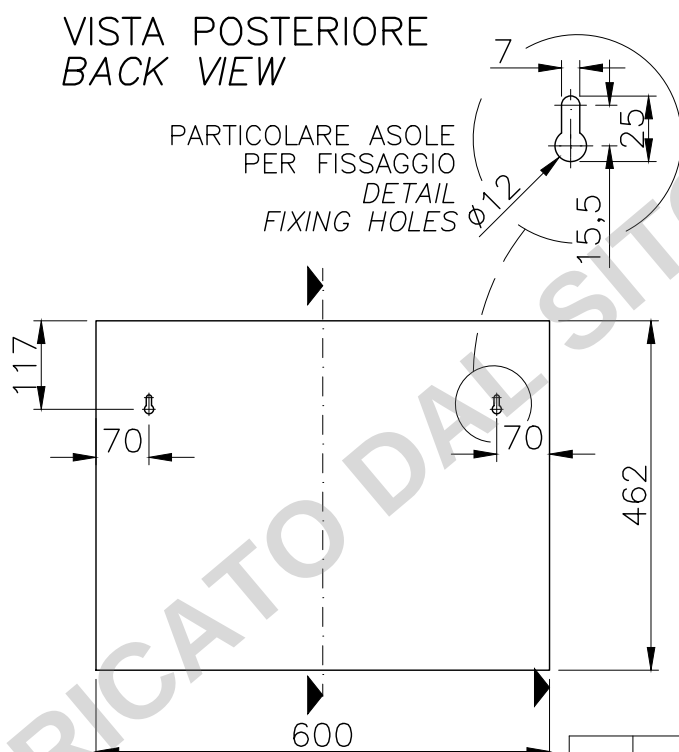


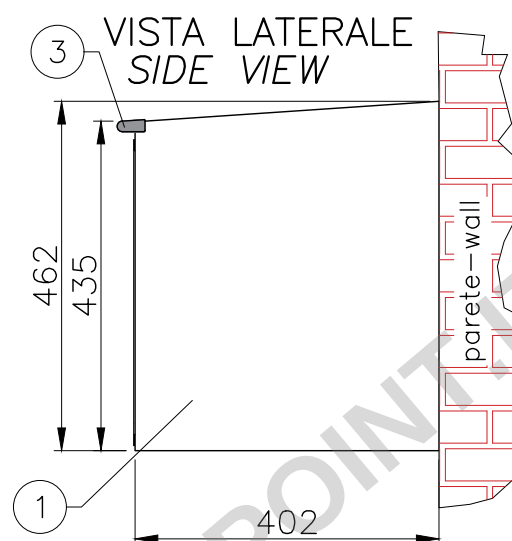

SEZIONE TRASVERSALE CROSS SECTION

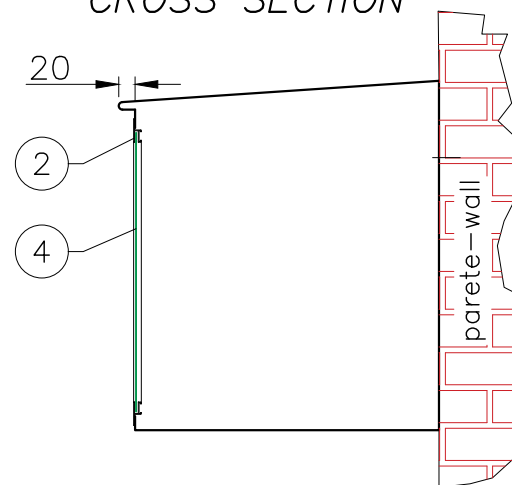

SCALA 1:10 MISURE IN mm
 SCALE 1:10 DIMENSIONS IN mm

Tolleranze generali [mm] General tolerances [mm]	± 4
Spessore min. lamierato Minimum plate thickness	7/10
Peso Weight	≈8kg


1	Cassetta di contenimento - Fire cabinet	Acciaio zincato oppure acciaio inox AISI 304 (verniciatura in poliestere a richiesta) - Galvanized steel or stainless steel AISI 304 (polyester coating on request)
2	Telaio portavetro - Frame	Alluminio anodizzato - Anodized aluminium
3	Copri spigoli - Edges protection	Nylon
4	Lastra "Fire Glass" - Fire glass for cabinet	Plastica - Plastic
5	Fermaglio - Clip	Acciaio inox - Stainless steel



**BOCCIOLONE ANTINCENDIO
S.p.A.**

Via Indren, 2 - Z.I. Roccapietra
 13019 Varallo (VC) - ITALY
 Tel. 0163-568811 Fax 0163-322022
 info@bocciolone.com - www.bocciolone.com

Cassetta da esterno per attacco di mandata (largh. 600, 800, 990mm)
 Cabinet for fire brigade connection for truck pump (600, 800, 990mm width)

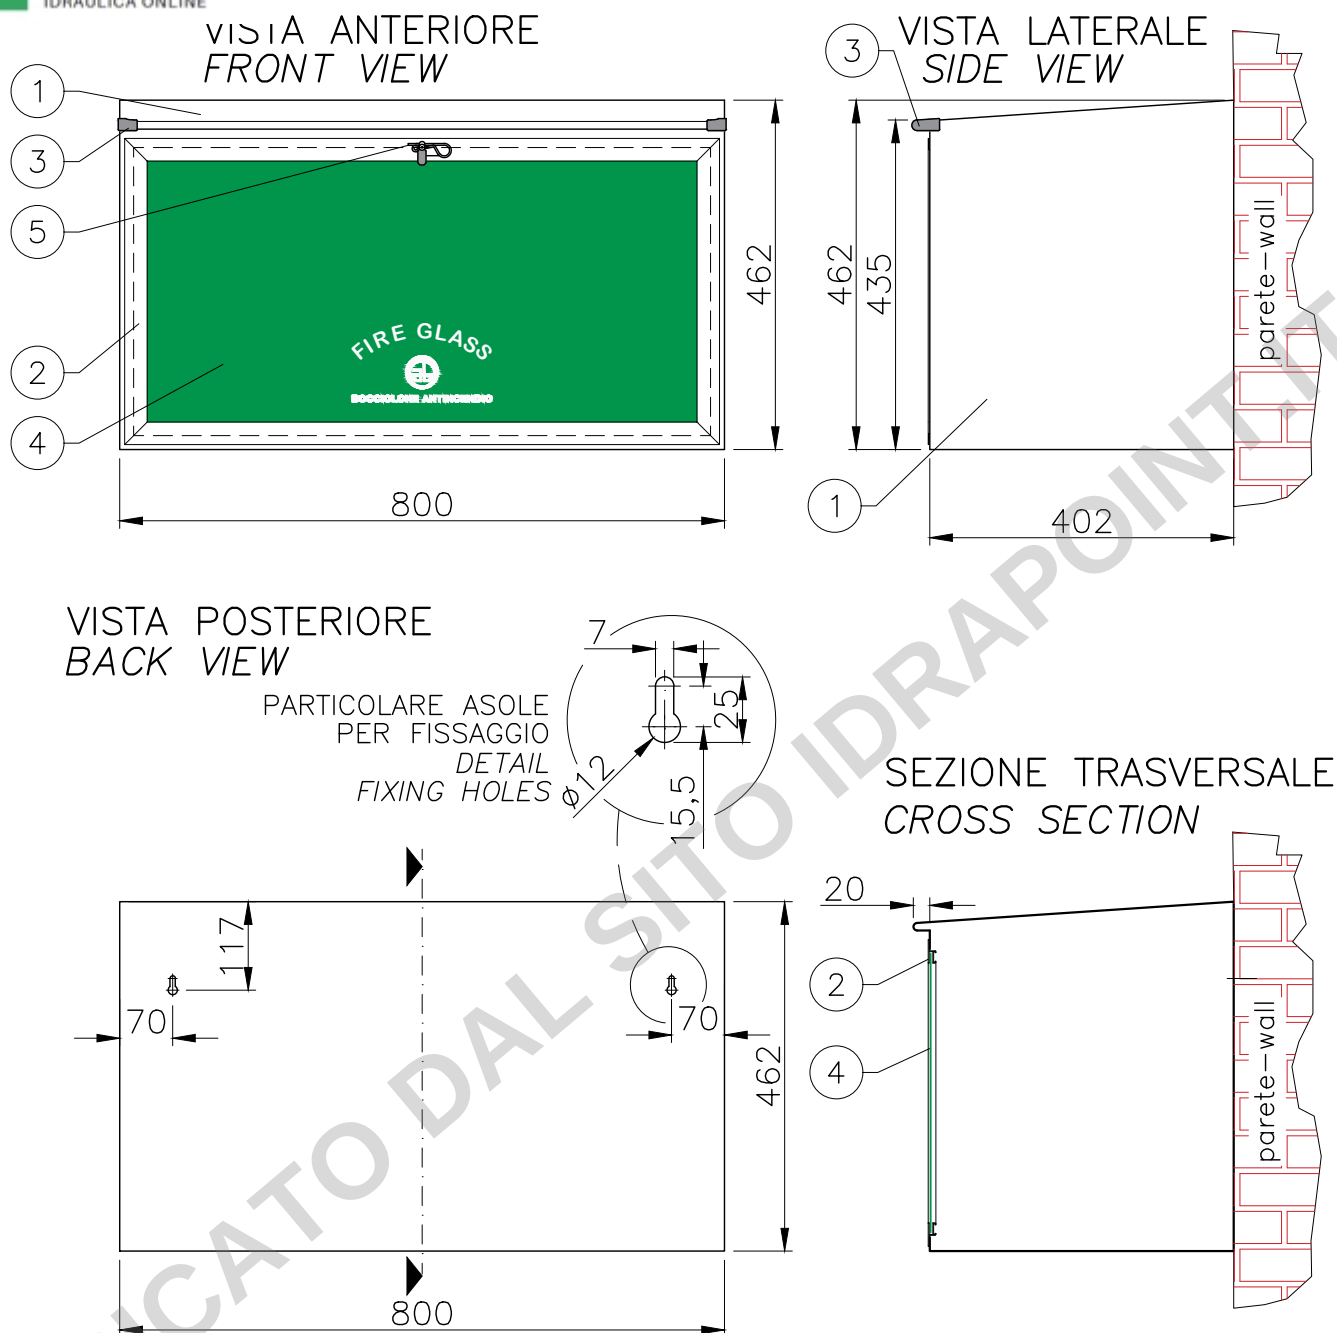

SCALA 1:10 MISURE IN mm
 SCALE 1:10 DIMENSIONS IN mm

Tolleranze generali [mm] General tolerances [mm]	± 4
Spessore min. lamierato Minimum plate tickness	7/10
Peso Weight	≈9,5kg




1	Cassetta di contenimento - Fire cabinet	Acciaio zincato oppure acciaio inox AISI 304 (verniciatura in poliestere a richiesta) - Galvanized steel or stainless steel AISI 304 (polyester coating on request)
2	Telaio portavetro - Frame	Alluminio anodizzato - Anodized aluminium
3	Copri spigoli - Edges protection	Nylon
4	Lastra "Fire Glass" - Fire glass for cabinet	Plastica - Plastic
5	Fermaglio - Clip	Acciaio inox - Stainless steel



BOCCIOLONE ANTINCENDIO
S.p.A.

Via Indren, 2 - Z.I. Roccapietra
 13019 Varallo (VC) - ITALY
 Tel. 0163-568811 Fax 0163-322022
 info@bocciolone.com - www.bocciolone.com

Cassetta da esterno per attacco di
 mandata (largh. 600, 800, 990mm)
 Cabinet for fire brigade connection for
 truck pump (600, 800, 990mm width)

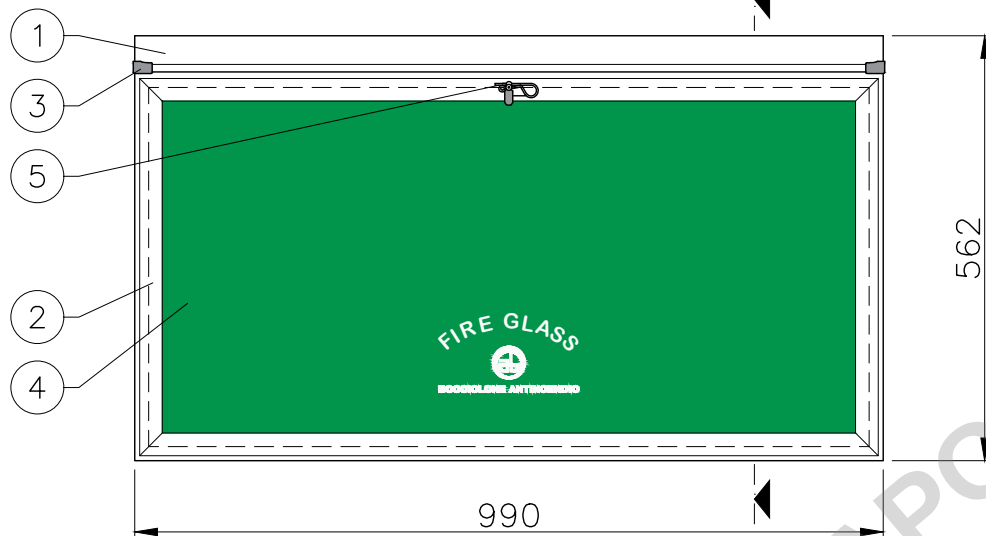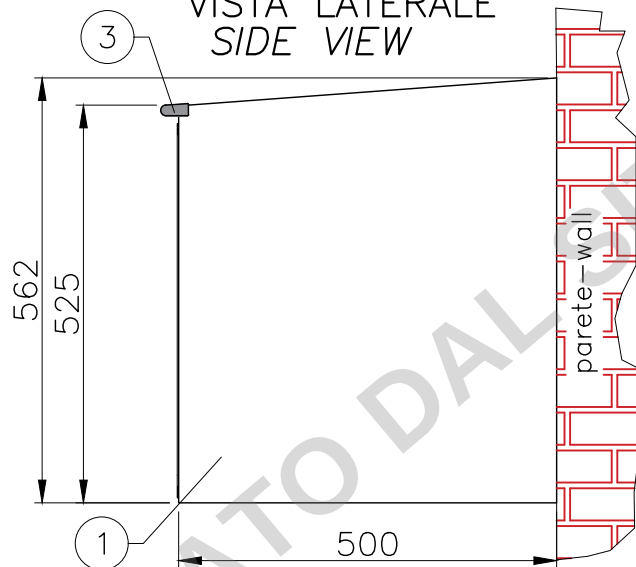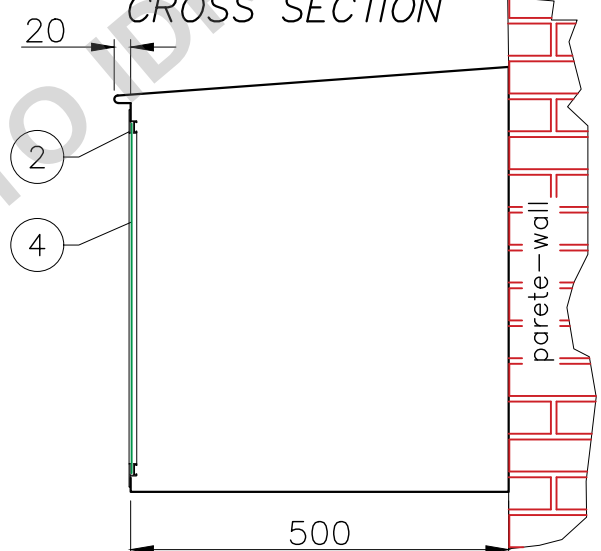VISTA ANTERIORE
 FRONT VIEW

 VISTA LATERALE
 SIDE VIEW

 SEZIONE TRASVERSALE
 CROSS SECTION

 SCALA 1:10 MISURE IN mm
 SCALE 1:10 DIMENSIONS IN mm

Tolleranze generali [mm] General tolerances [mm]	± 4
Spessore min. lamierato Minimum plate thickness	7/10
Peso Weight	≈14,5kg


1	Cassetta di contenimento - Fire cabinet	Acciaio zincato oppure acciaio inox AISI 304 (verniciatura in poliestere a richiesta) - Galvanized steel or stainless steel AISI 304 (polyester coating on request)
2	Telaio portavetro - Frame	Alluminio anodizzato - Anodized aluminium
3	Copri spigoli - Edges protection	Nylon
4	Lastra "Fire Glass" - Fire glass for cabinet	Plastica - Plastic
5	Fermaglio - Clip	Acciaio inox - Stainless steel


BOCCIOLONE ANTINCENDIO
S.p.A.

 Via Indren, 2 - Z.I. Roccapietra
 13019 Varallo (VC) - ITALY
 Tel. 0163-568811 Fax 0163-322022
 info@bocciolone.com - www.bocciolone.com

 Cassetta da esterno per attacco di
 mandata (largh. 600, 800, 990mm)
 Cabinet for fire brigade connection for
 truck pump (600, 800, 990mm width)

VISTA POSTERIORE
 BACK VIEW

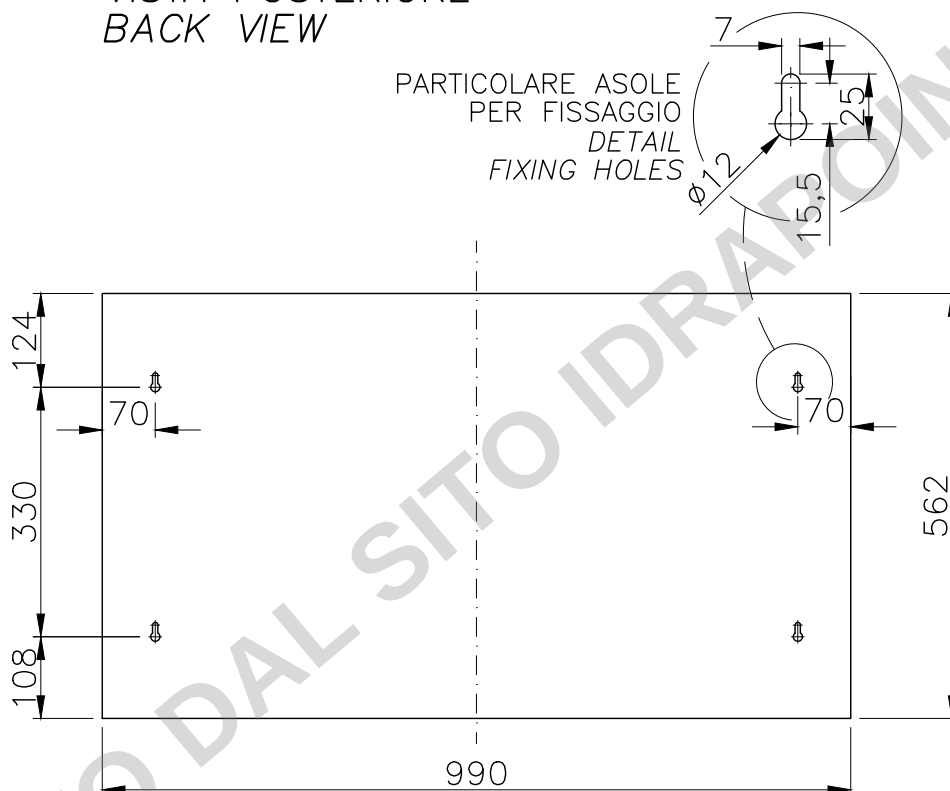 PARTICOLARE ASOLE
 PER FISSAGGIO
 DETAIL
 FIXING HOLES


SCALA 1:10 MISURE IN mm

SCALE 1:10 DIMENSIONS IN mm

Tolleranze generali [mm] General tolerances [mm]	± 4
Spessore min. lamierato Minimum plate thickness	7/10


**BOCCIOLONE ANTINCENDIO
 S.p.A.**

 Via Indren, 2 – Z.I. Roccapietra
 13019 Varallo (VC) – ITALY
 Tel. 0163-568811 Fax 0163-322022
 info@bocciolone.com – www.bocciolone.com

 Cassetta da esterno per attacco di
 mandata (largh. 600, 800, 990mm)
 Cabinet for fire brigade connection for
 truck pump (600, 800, 990mm width)